



Schwalmtalwerke AöR

Bürgerversammlung
zur Kanalisierung der Ortsteile Birgen und Stöcken
in Schwalmtal - Waldniel

am 20.06.2023

Begrüßung und Einführung

Vorstellung der Planung



Raum für Fragen



Ende ca. 20:30 Uhr

Begrüßung und Einführung


Vorstellung der Planung



Raum für Fragen



Ende ca. 20:30 Uhr

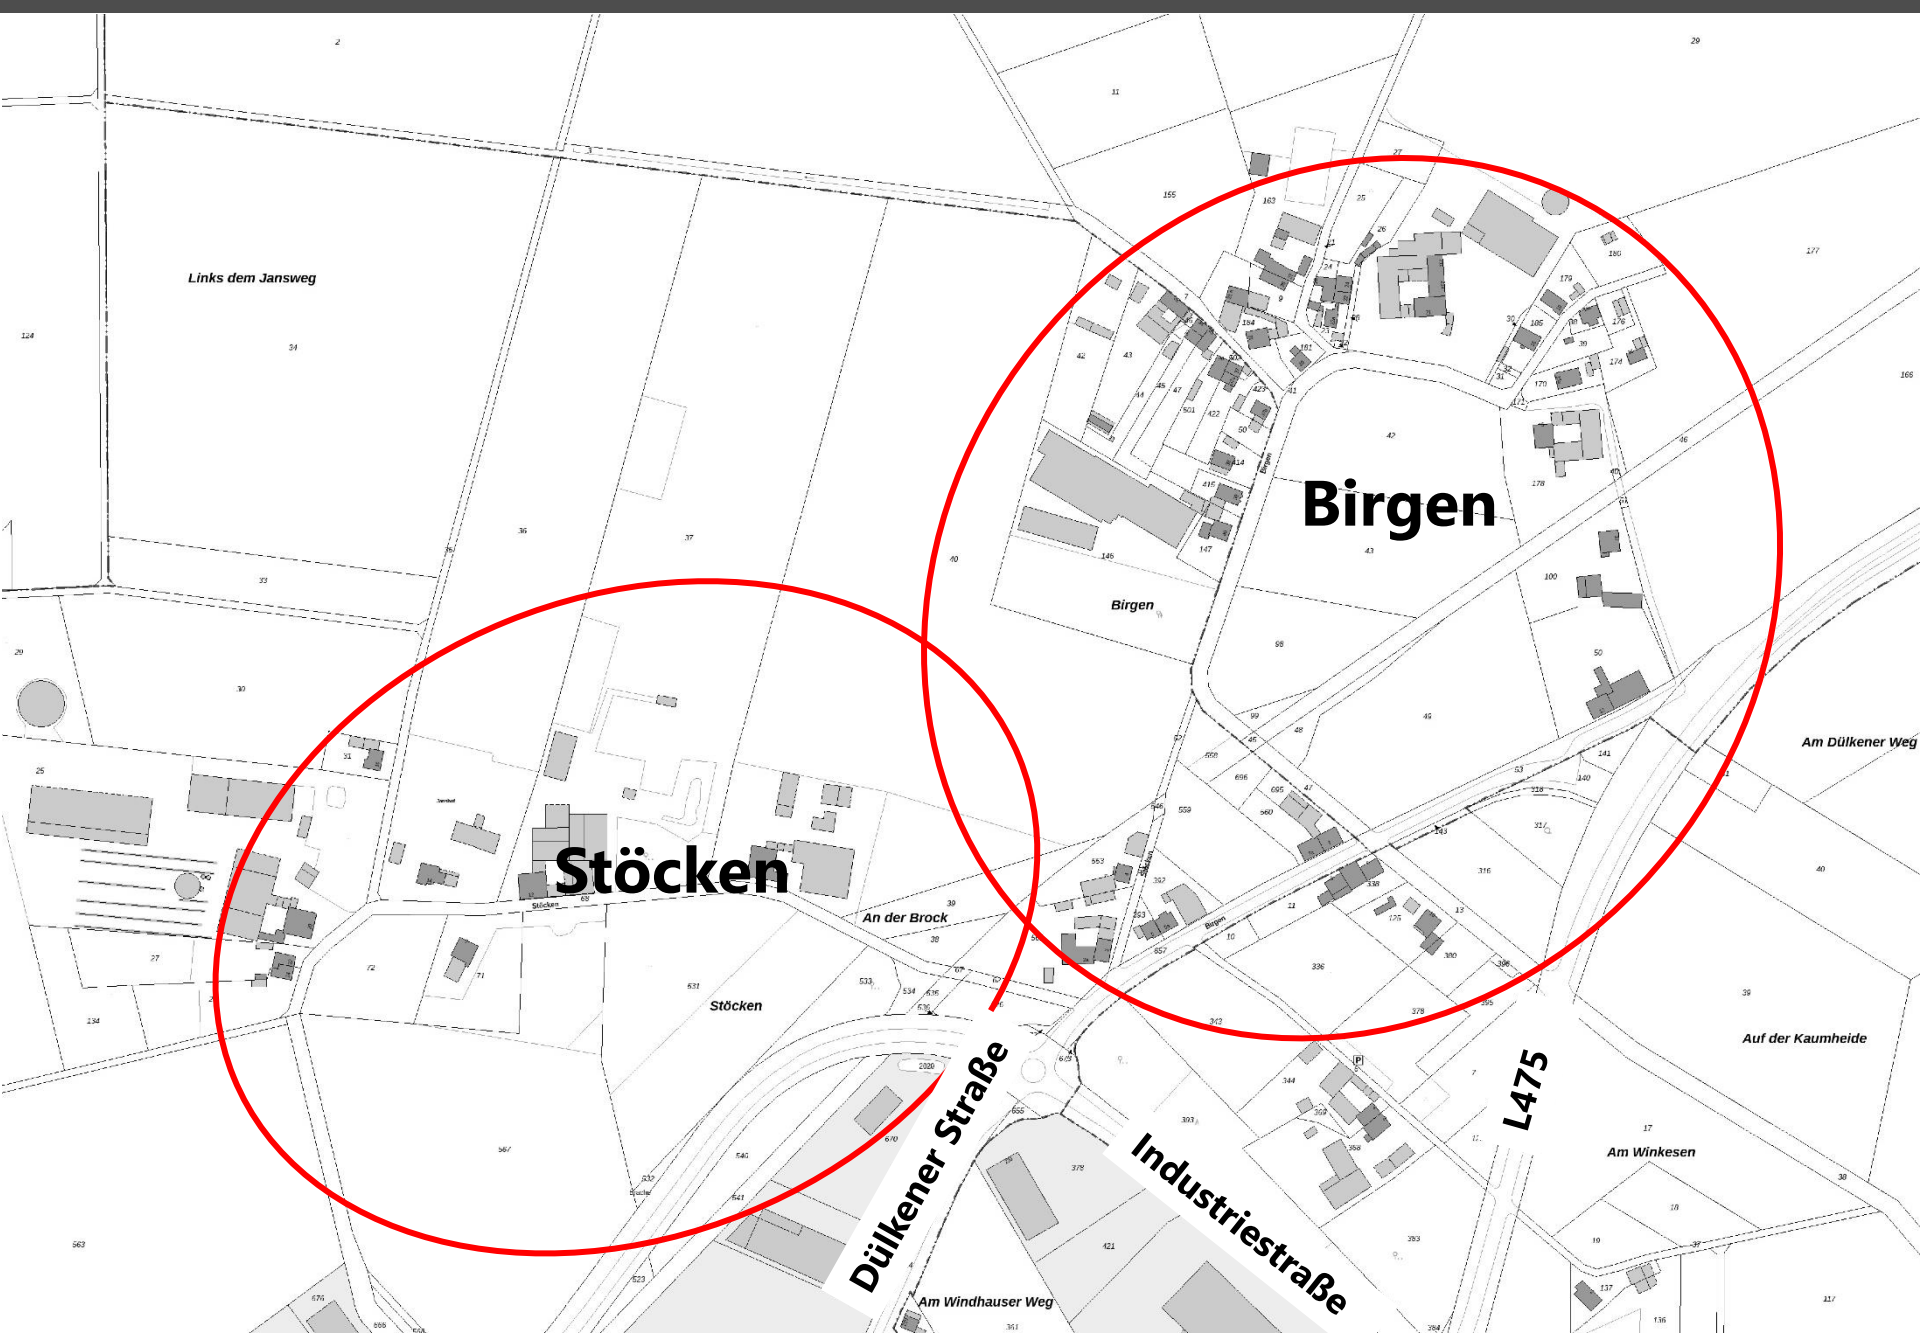

Bestandssituation



Kreuzung Birgen Nord/Süd



Birgen Nord

Bestandssituation




Stöcken



Stöckener Feld


Bestandssituation / Gesetzliche Grundlage


- Entsprechend dem Landeswassergesetz § 47 ist der Bezirksregierung von den Gemeinden in regelmäßigen Abständen **(alle 6 Jahre)** ein **Abwasserbeseitigungskonzept (ABK)** vorzulegen.
- Gemäß Abwasserbeseitigungskonzept der Gemeinde Schwalmtal, 4. Fortschreibung 2019, sind die **Ortslagen Birgen und Stöcken an das öffentliche Kanalnetz anzuschließen.**
- Gemäß der Abwasserbeseitigungssatzung der Gemeinden besteht für die Grundstückseigentümer eine **Anschlusspflicht an den Abwasserkanal.**

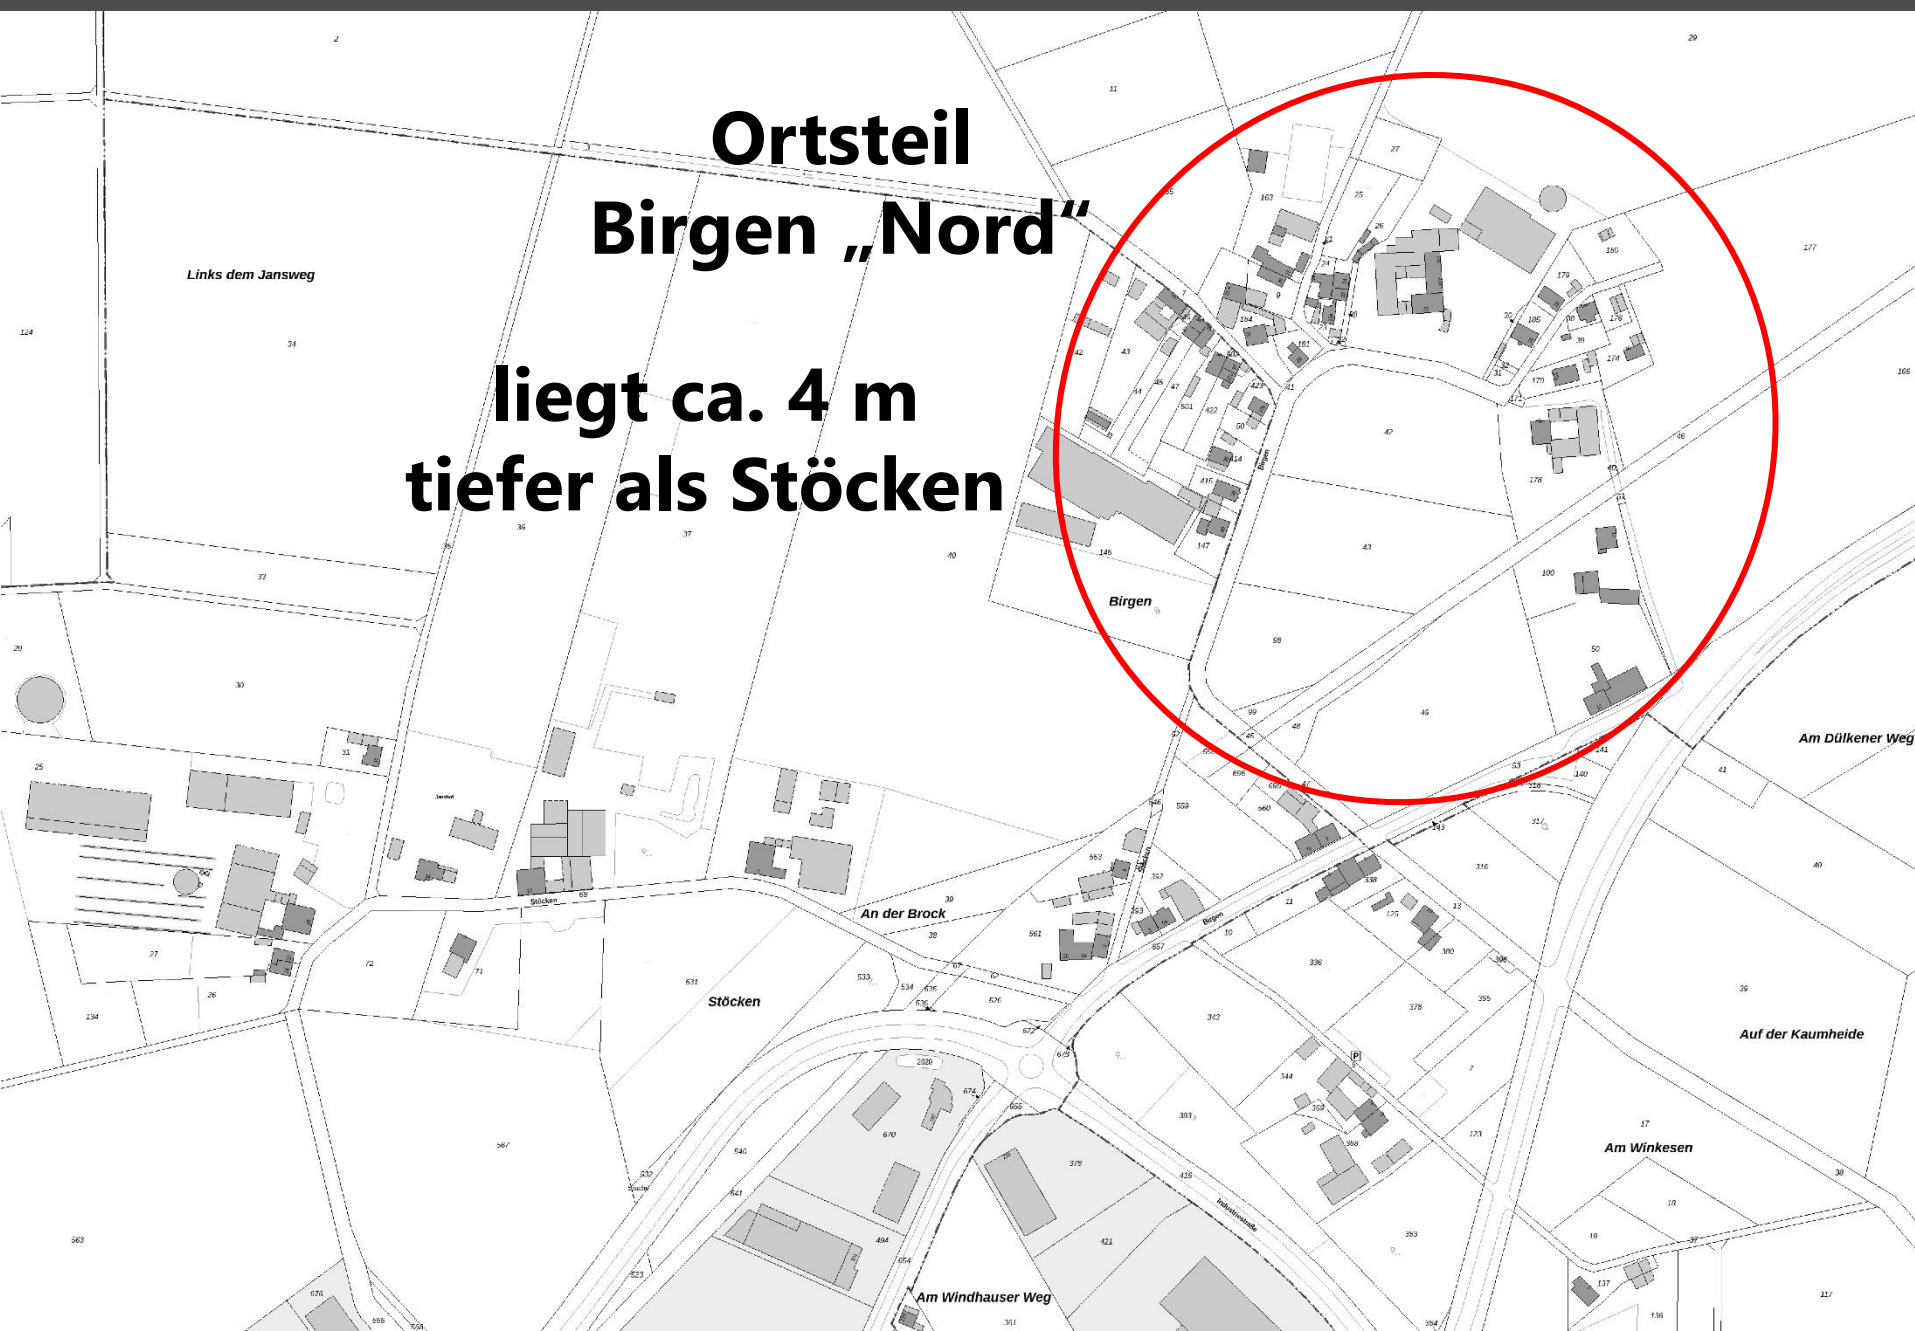

Ortsteil Birgen „Nord“

-Netzdarstellung

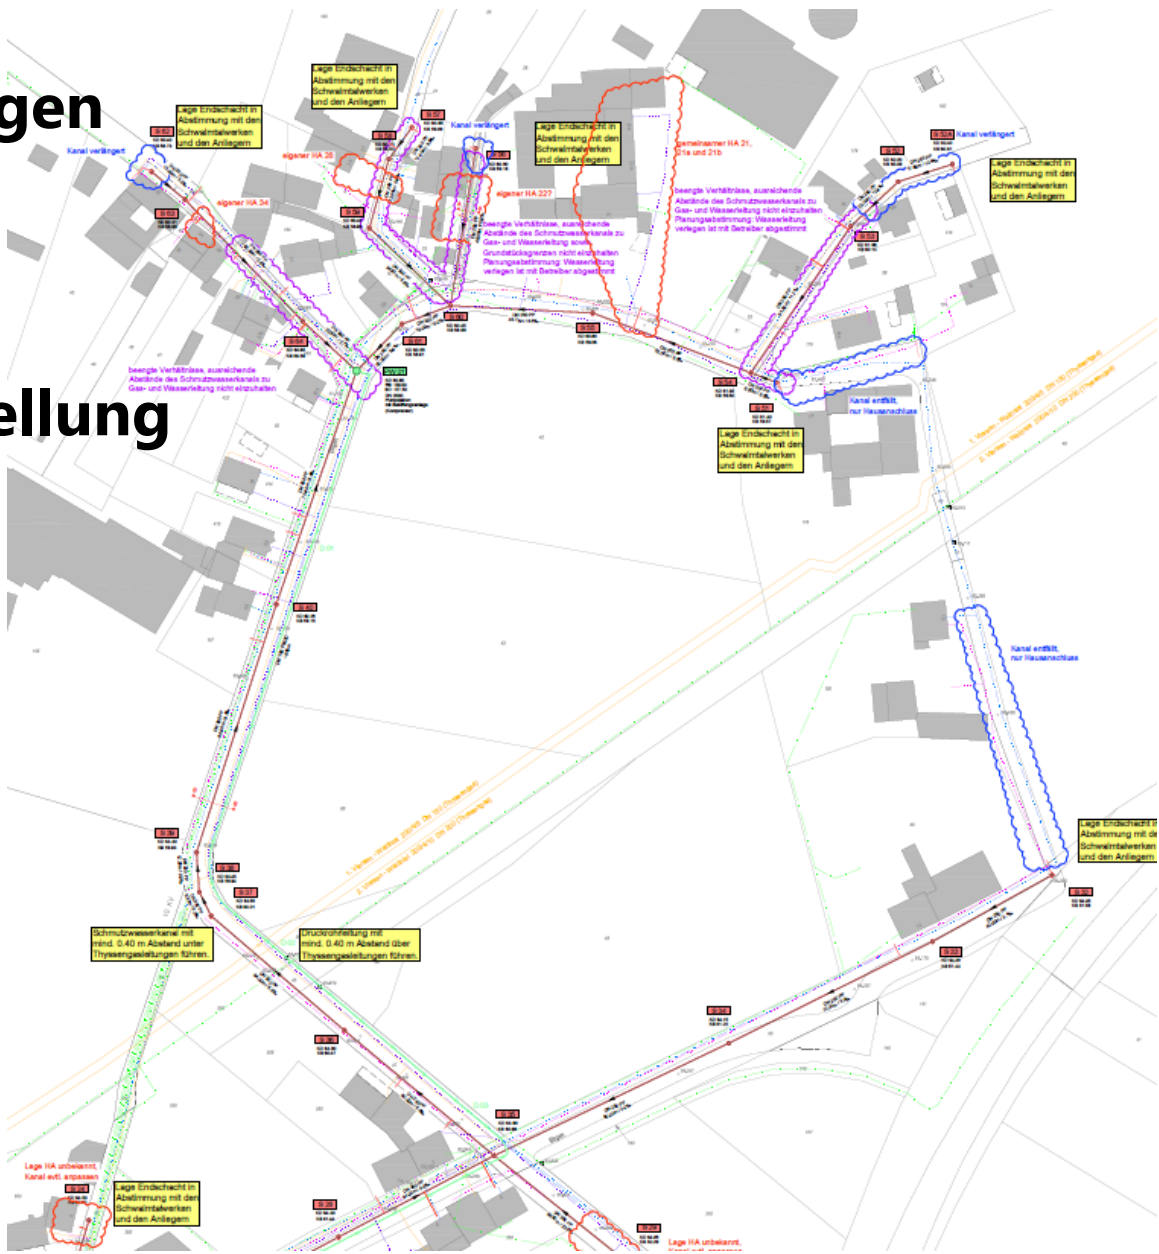


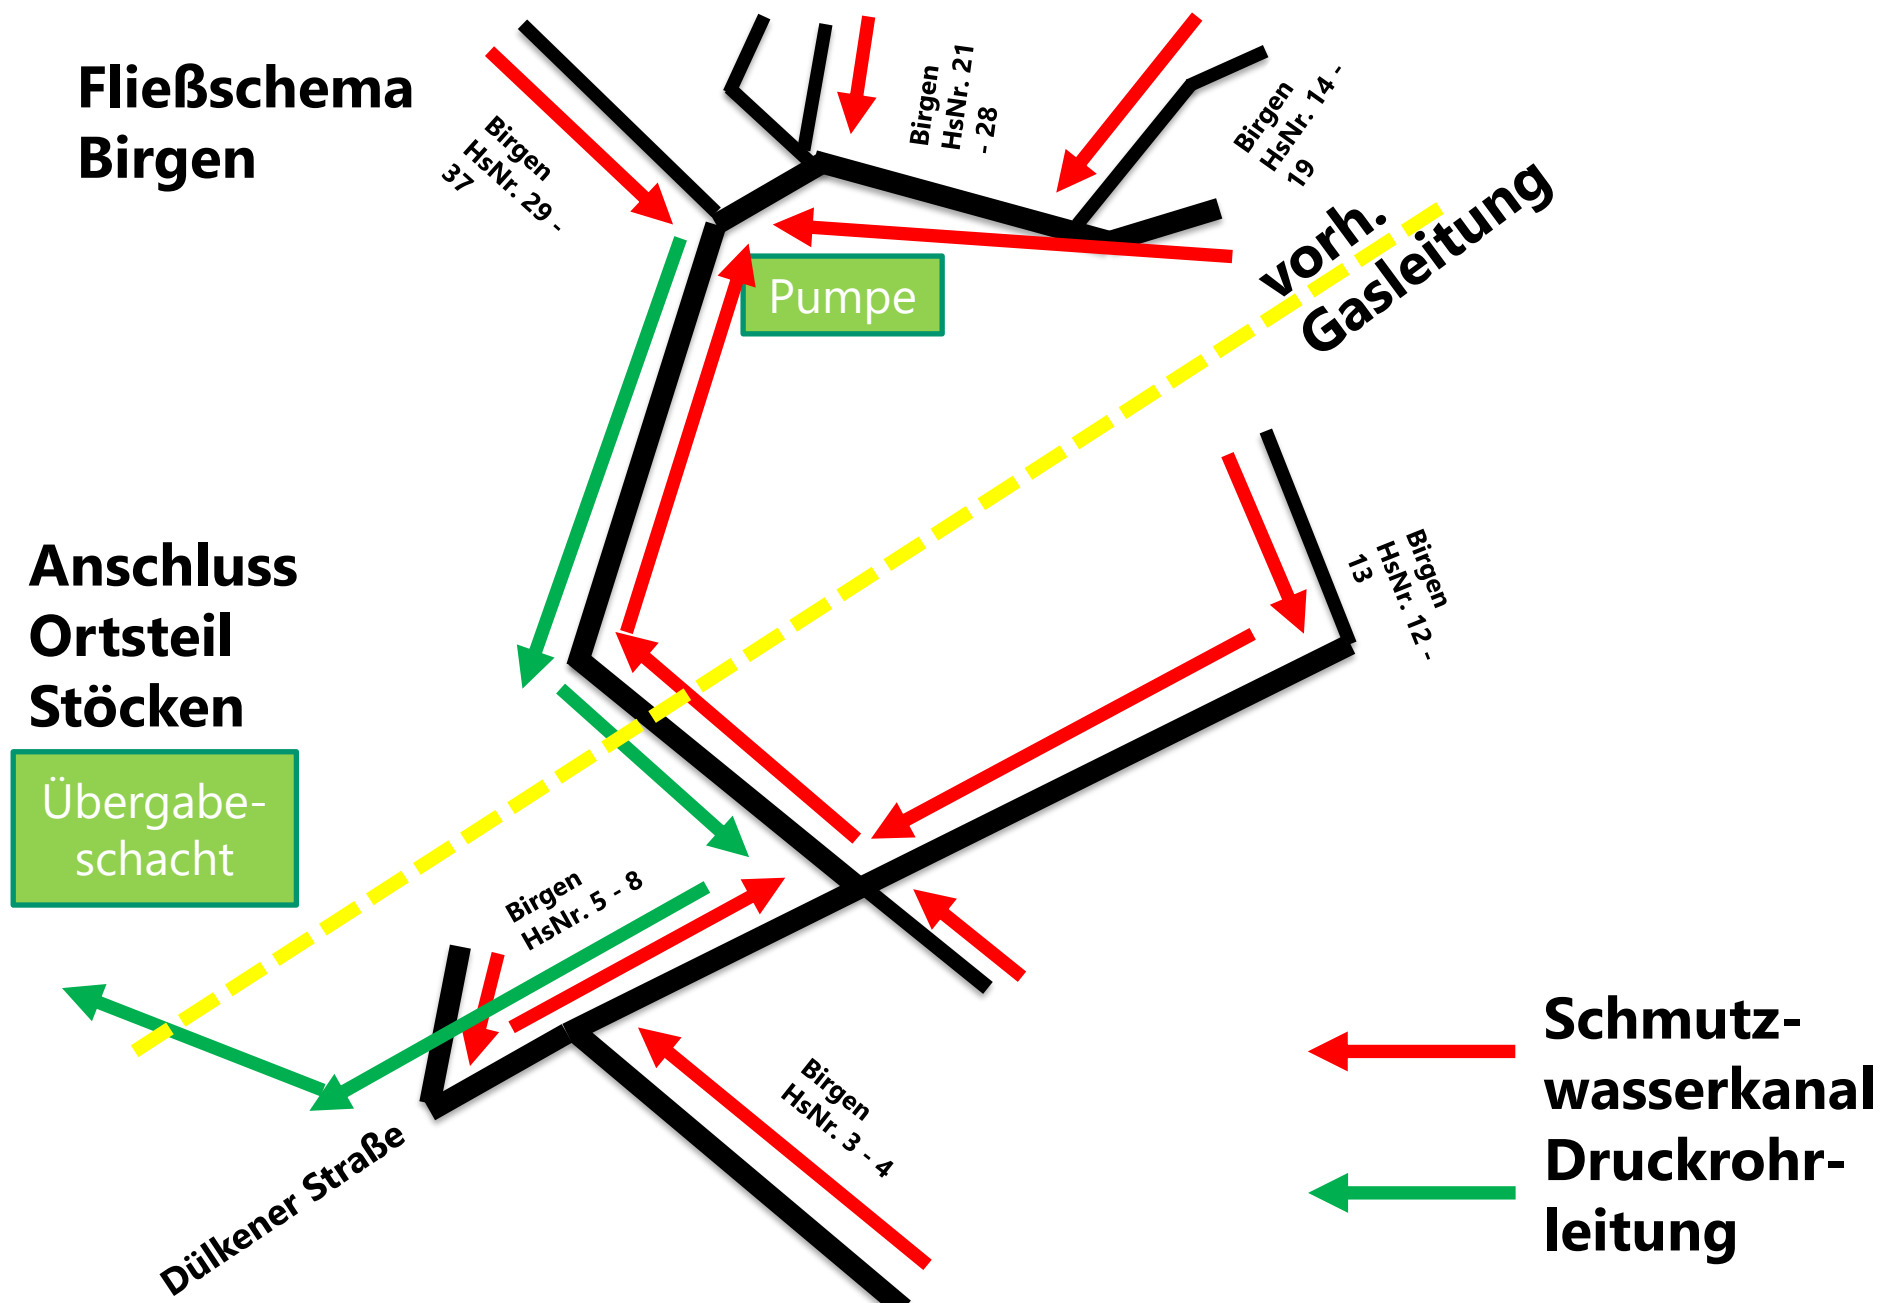

Beispielhafter Querschnitt


– Planung und vorh. Versorgungsleitungen

Schnitt B-B

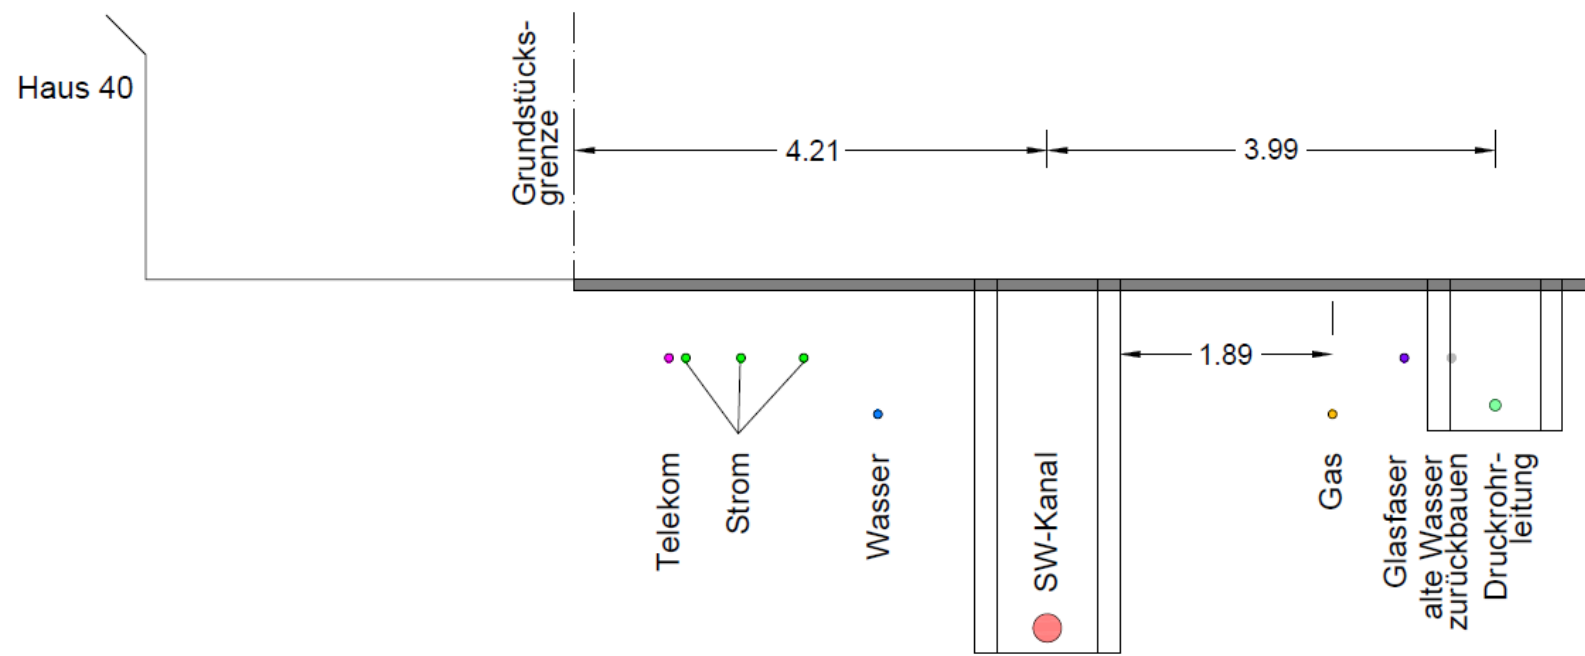

Birgen Nord

- Planung
 - Schmutzwasserkanal
 - Druckrohrleitung
 - Pumpstation

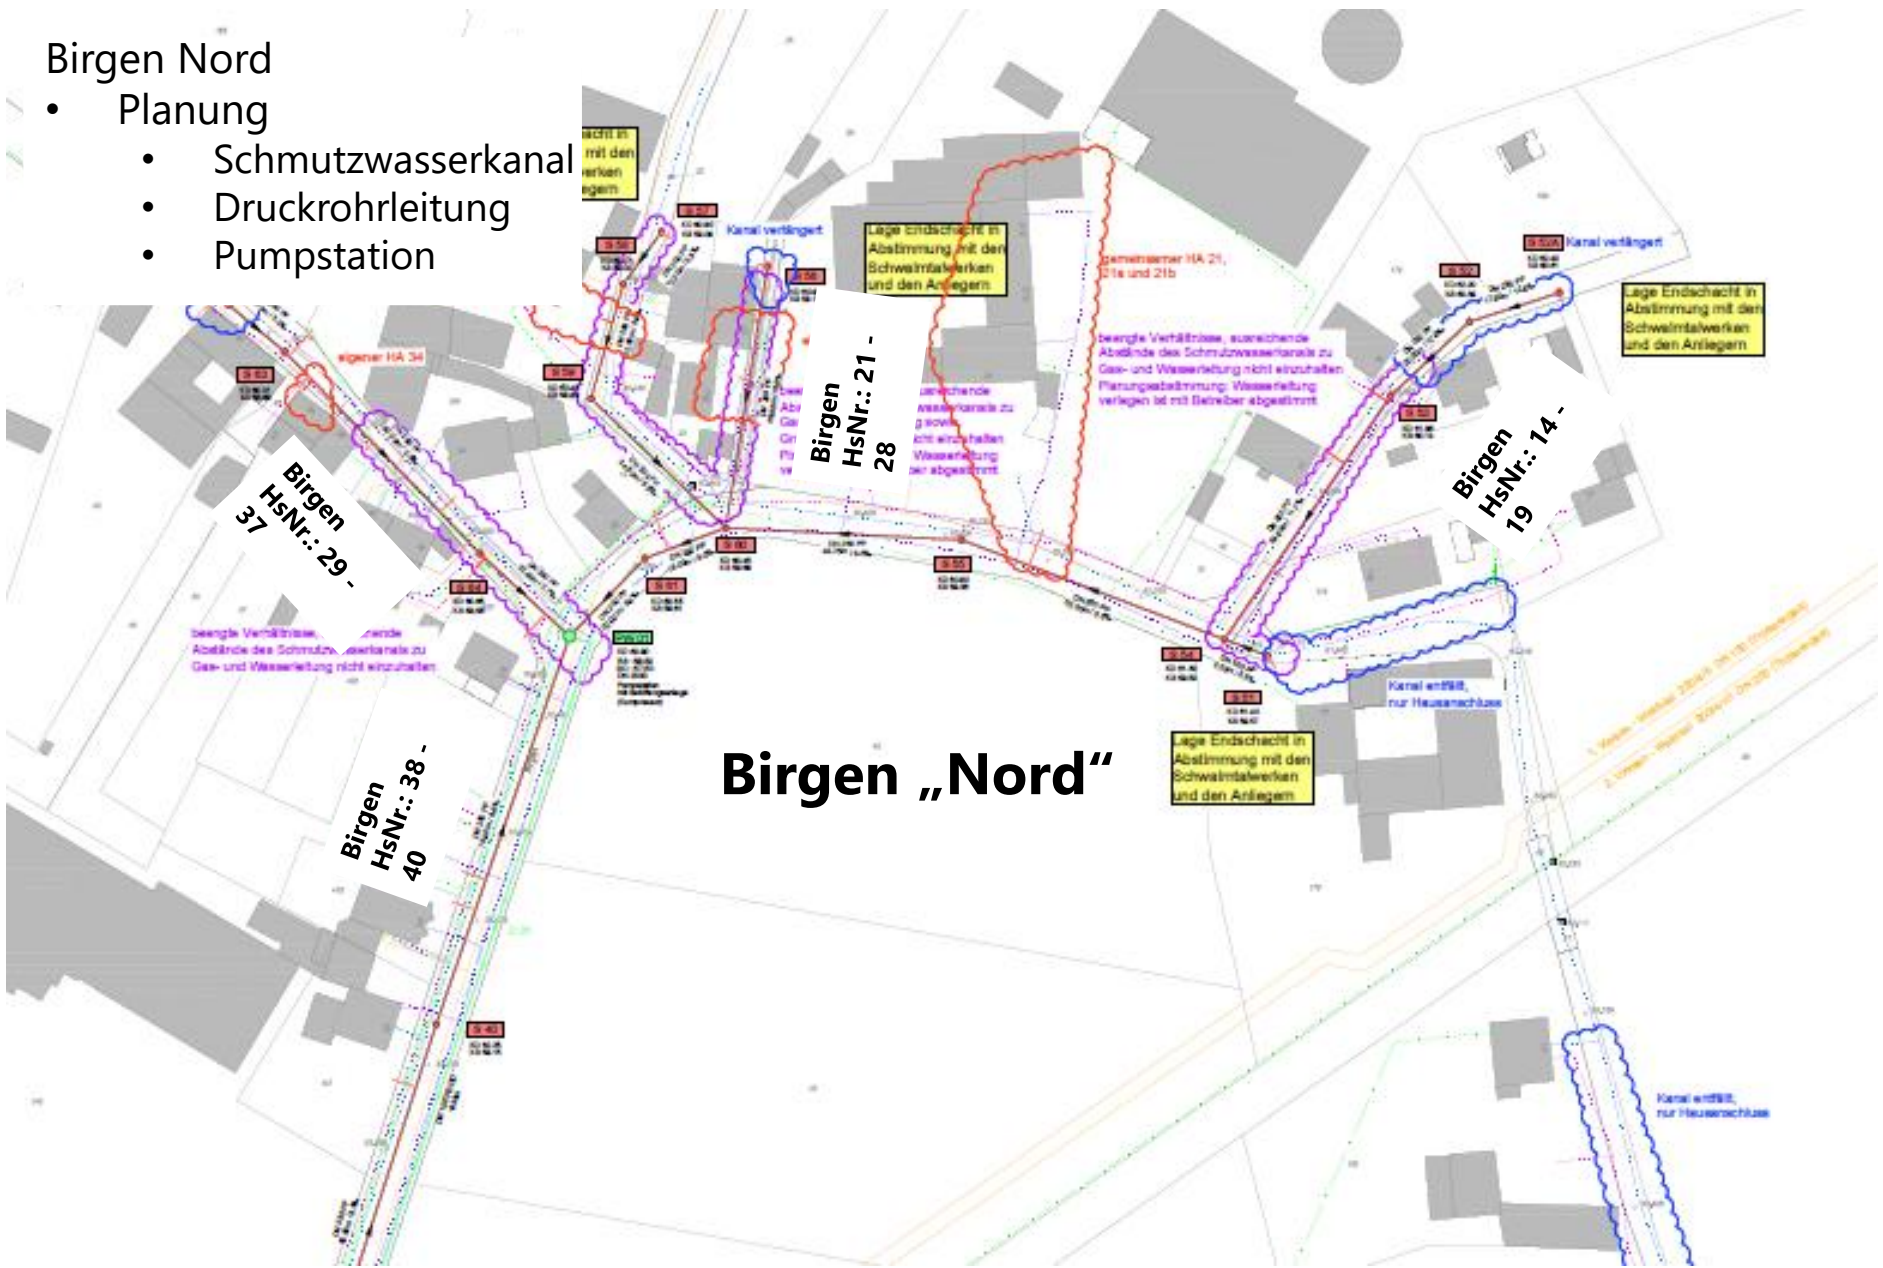


Birgen „Nord“


Birgen „Nord“


Besonderheit


- Beengte Verhältnisse Gas-/ Wasserleitungen
- Kreuzen der 2 Thyssengas-Leitungen
 - DN 150, DN 200

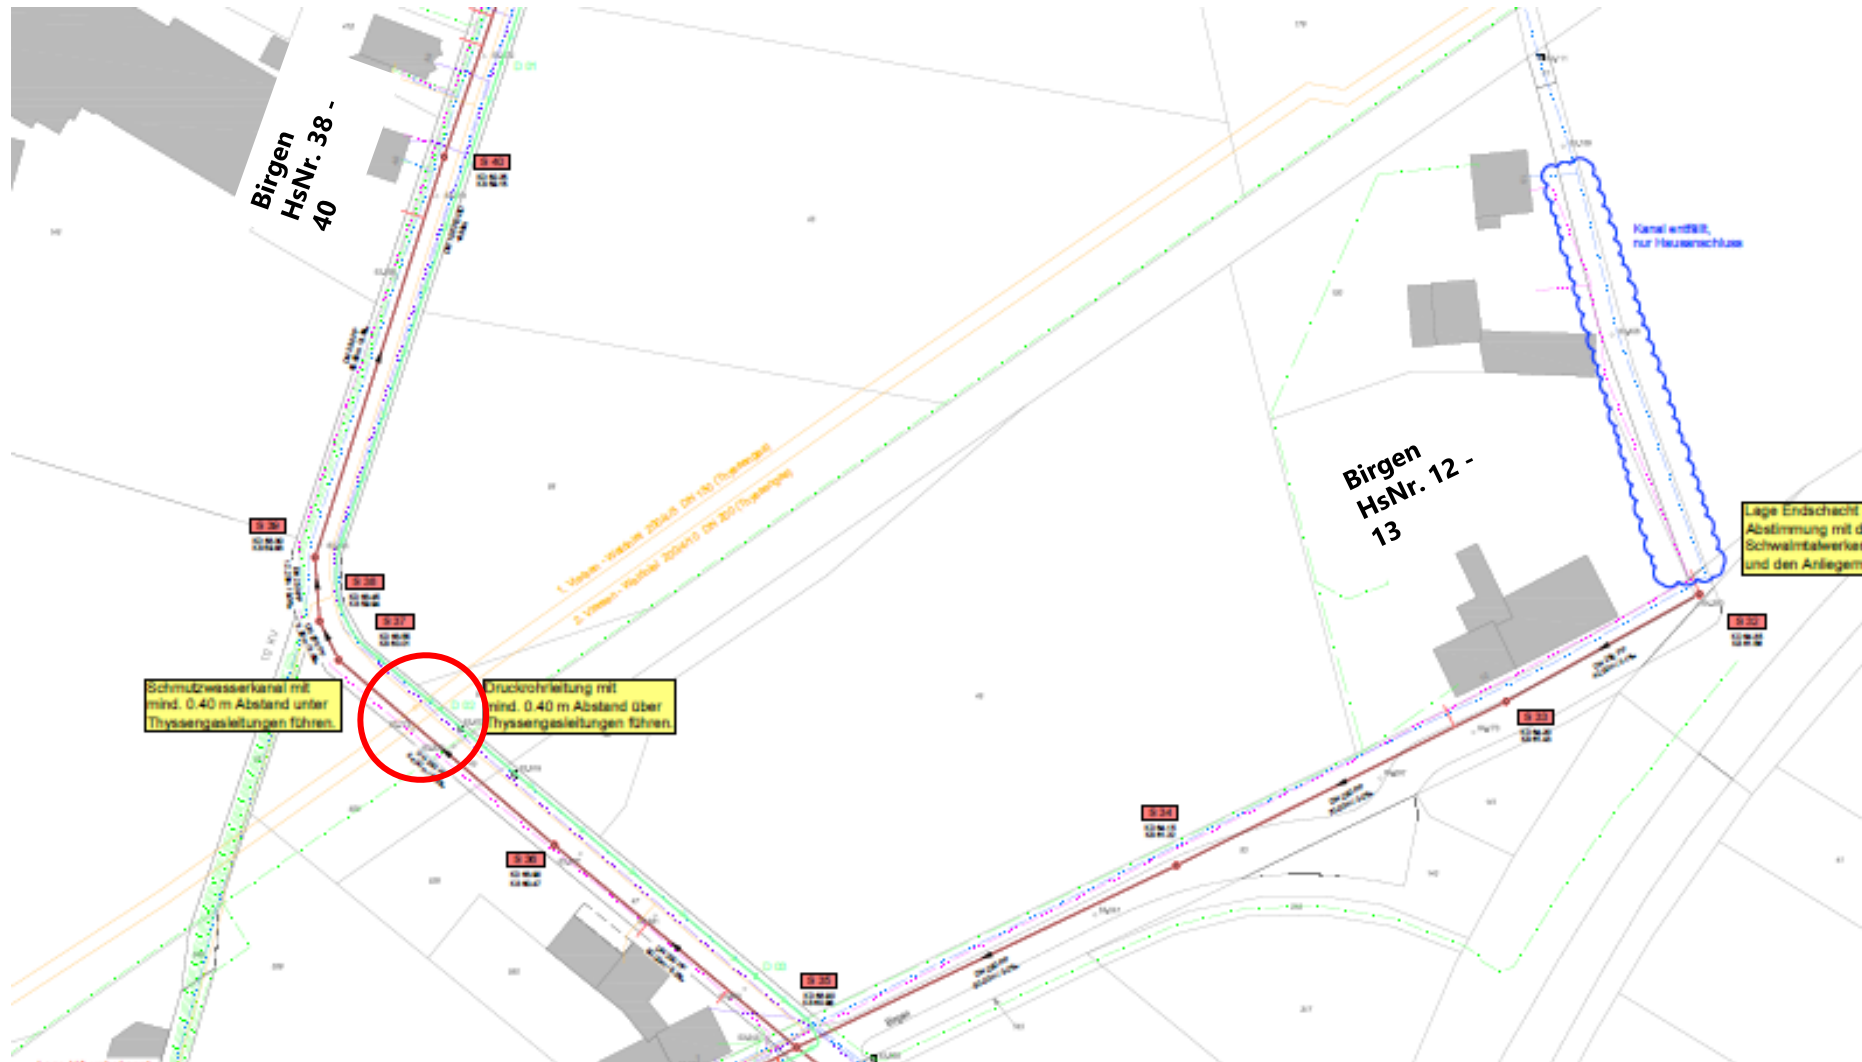

Höhenlängsschnitt der Druckrohrleitung

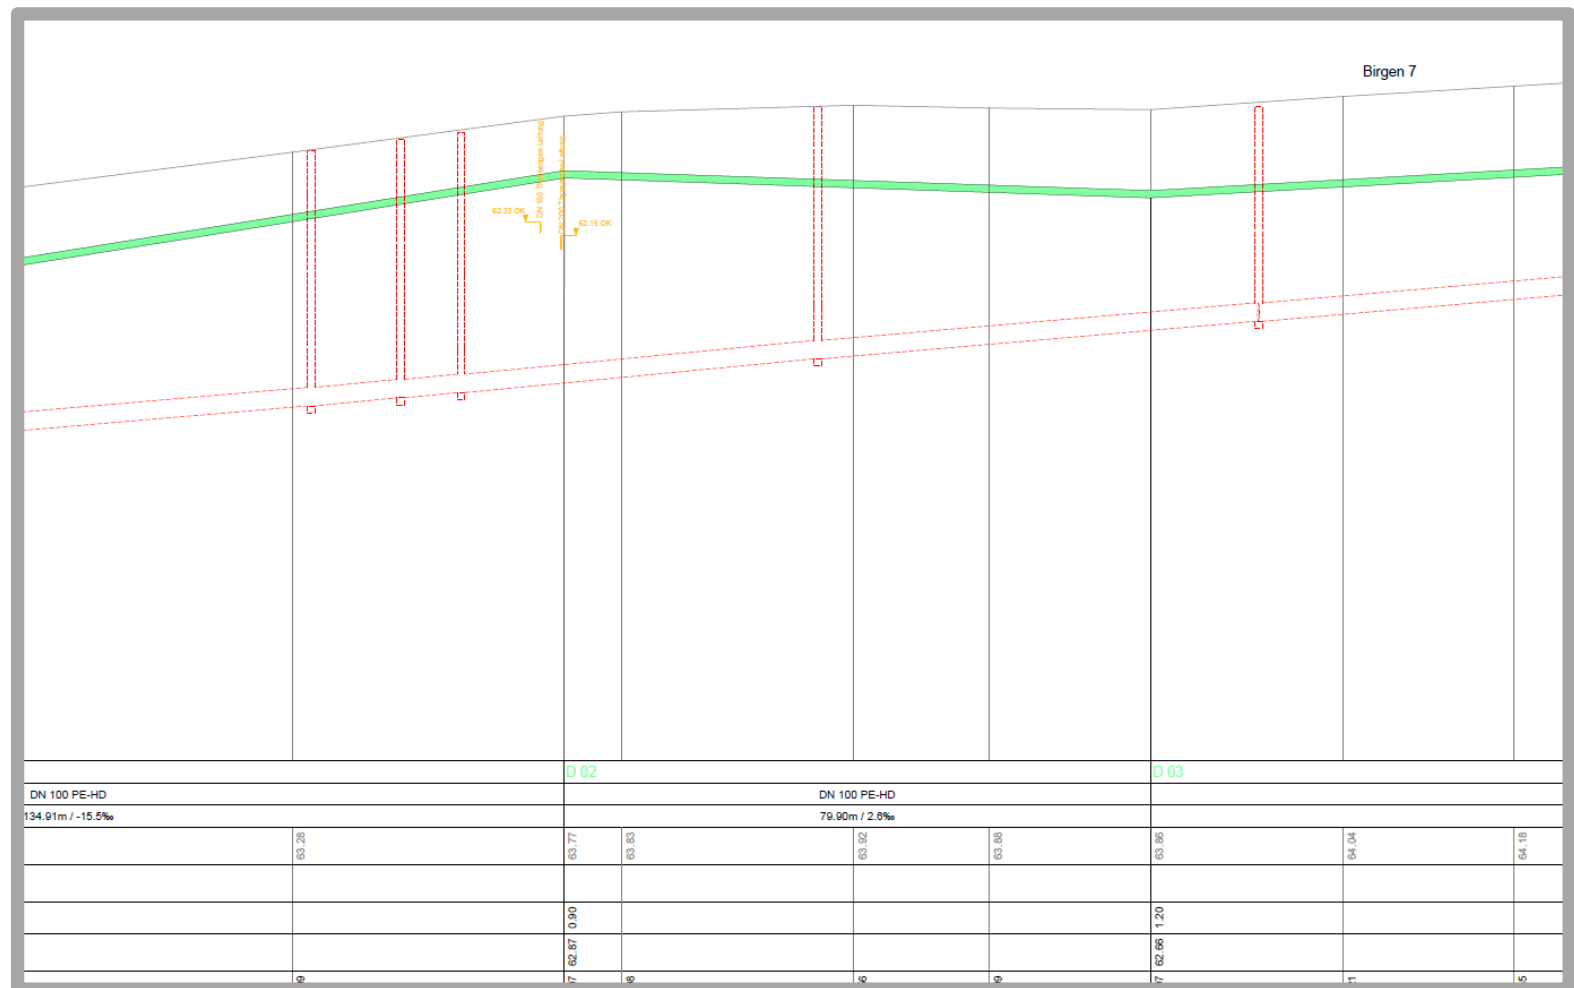

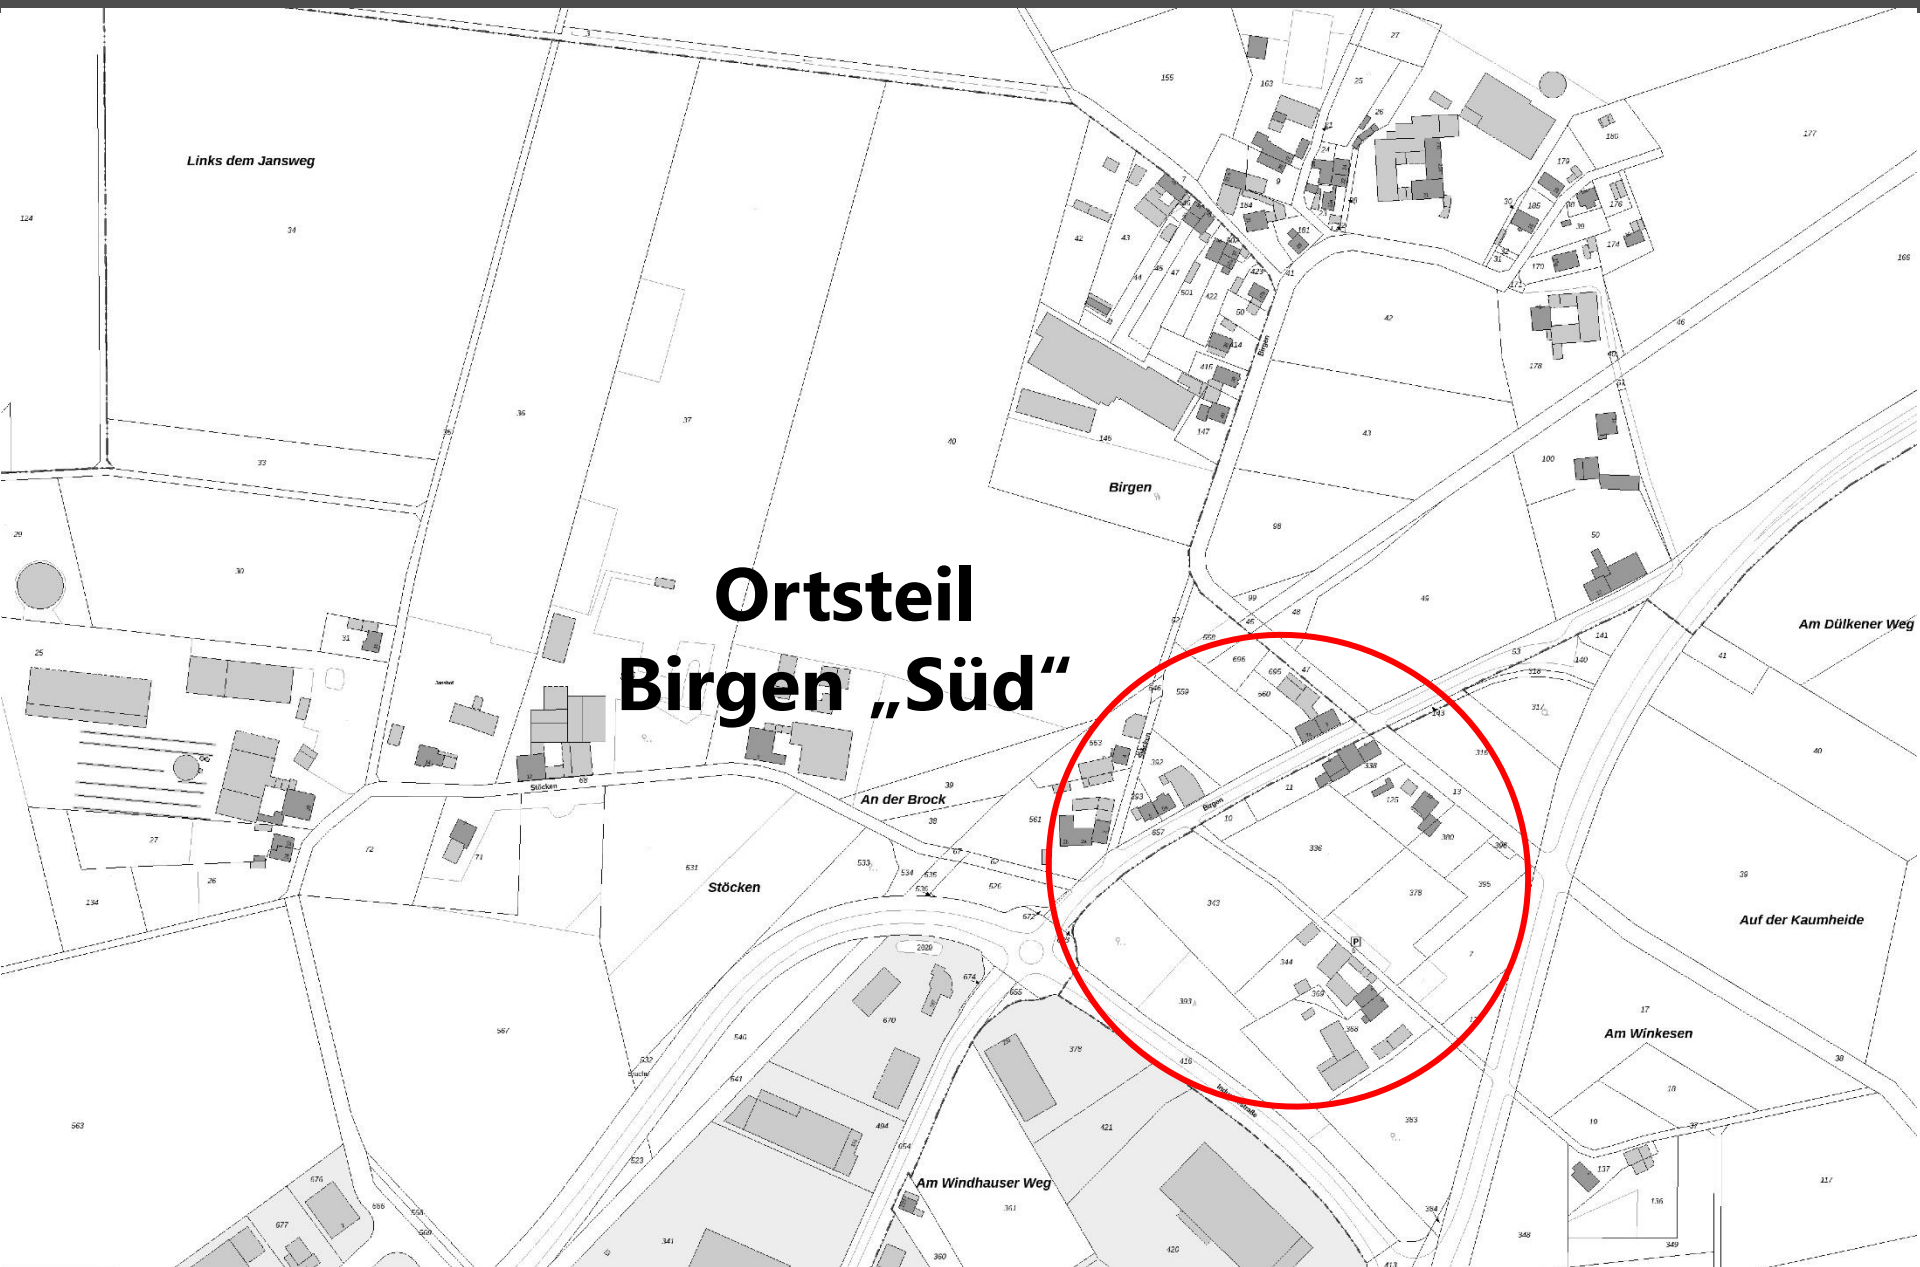


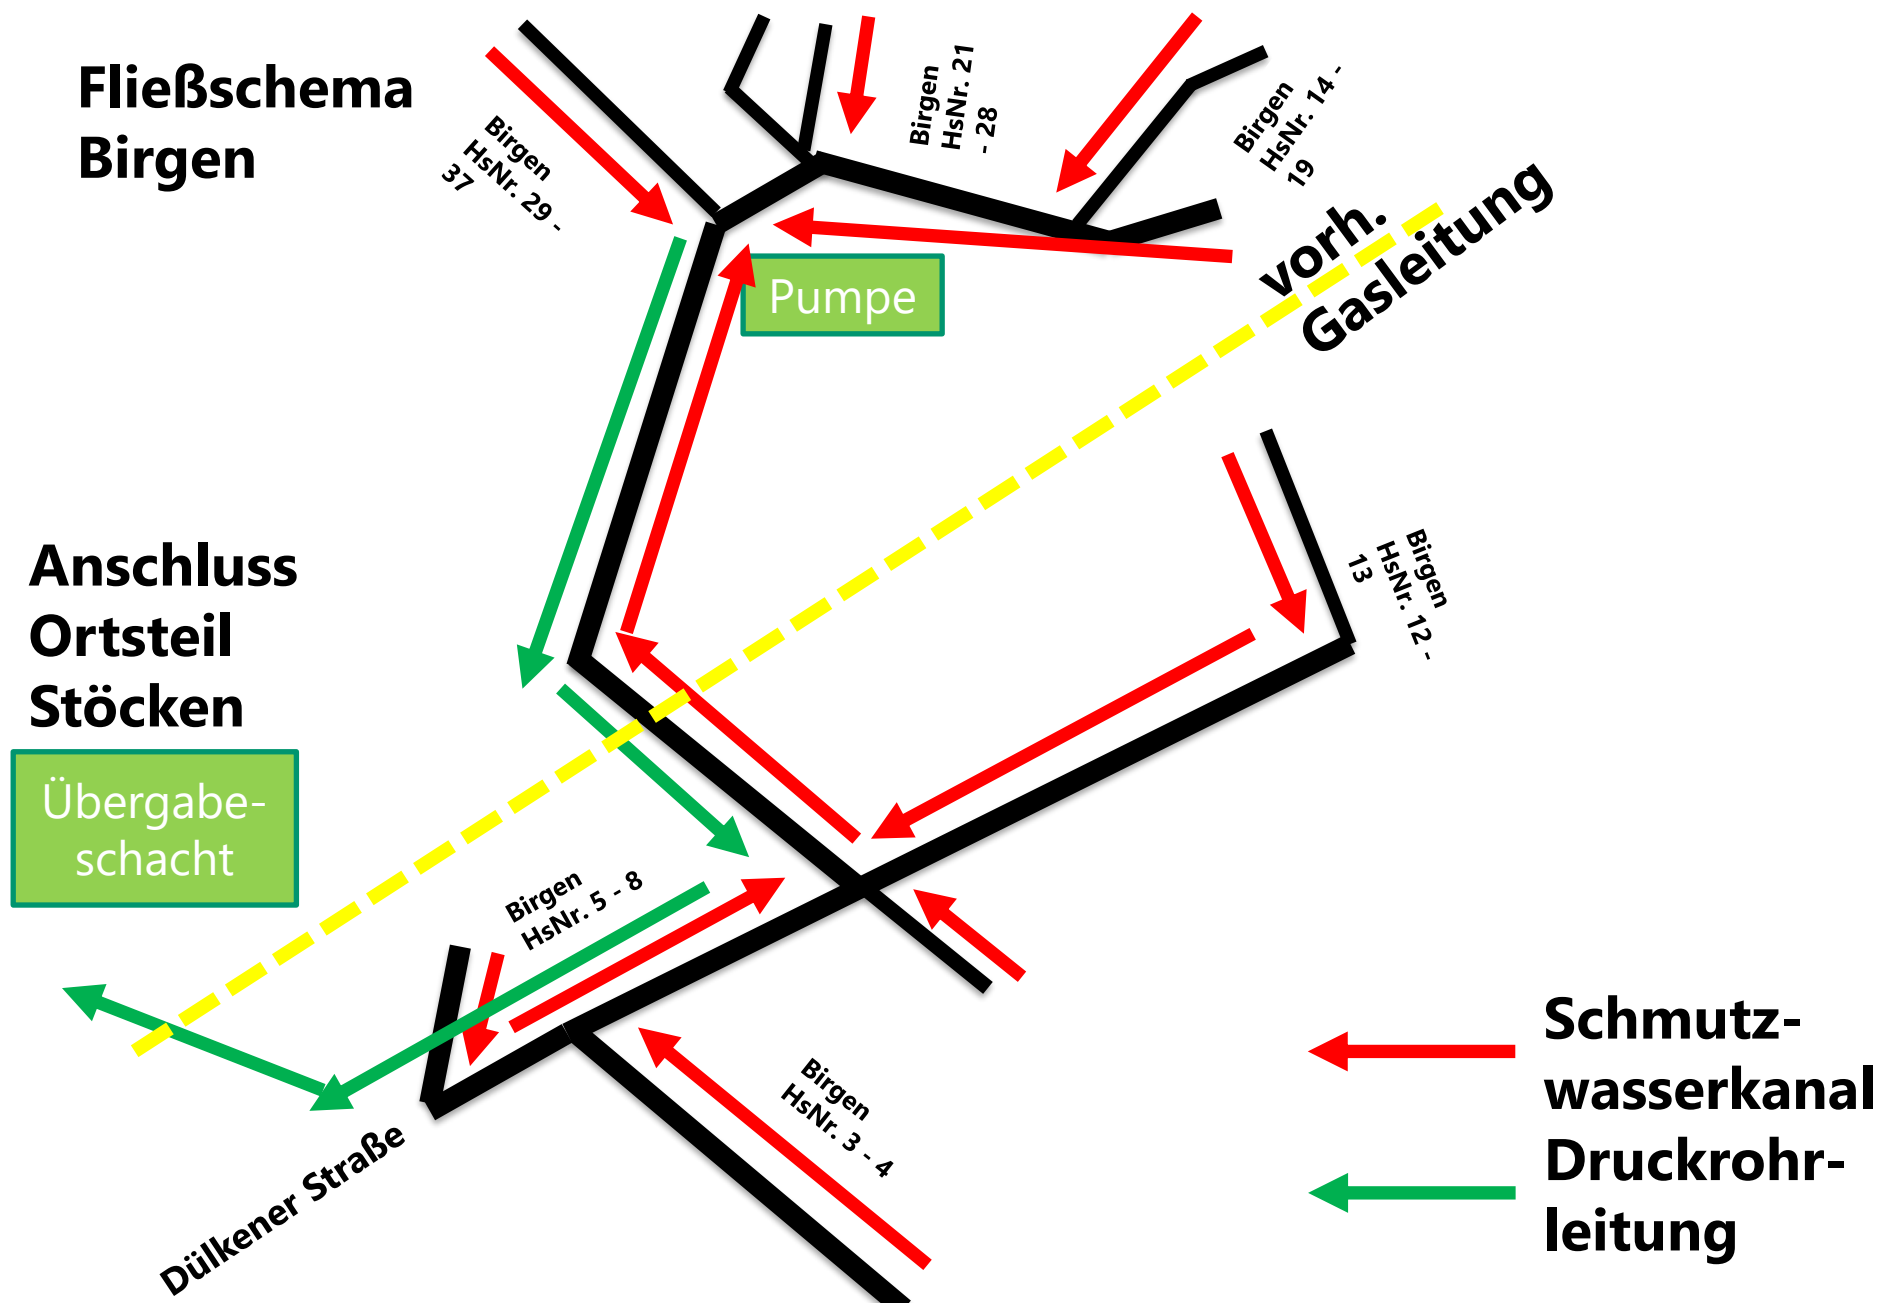



Birgen „Süd“


Birgen „Süd“

- Planung
 - Schmutzwasserkanal
 - Druckrohrleitung

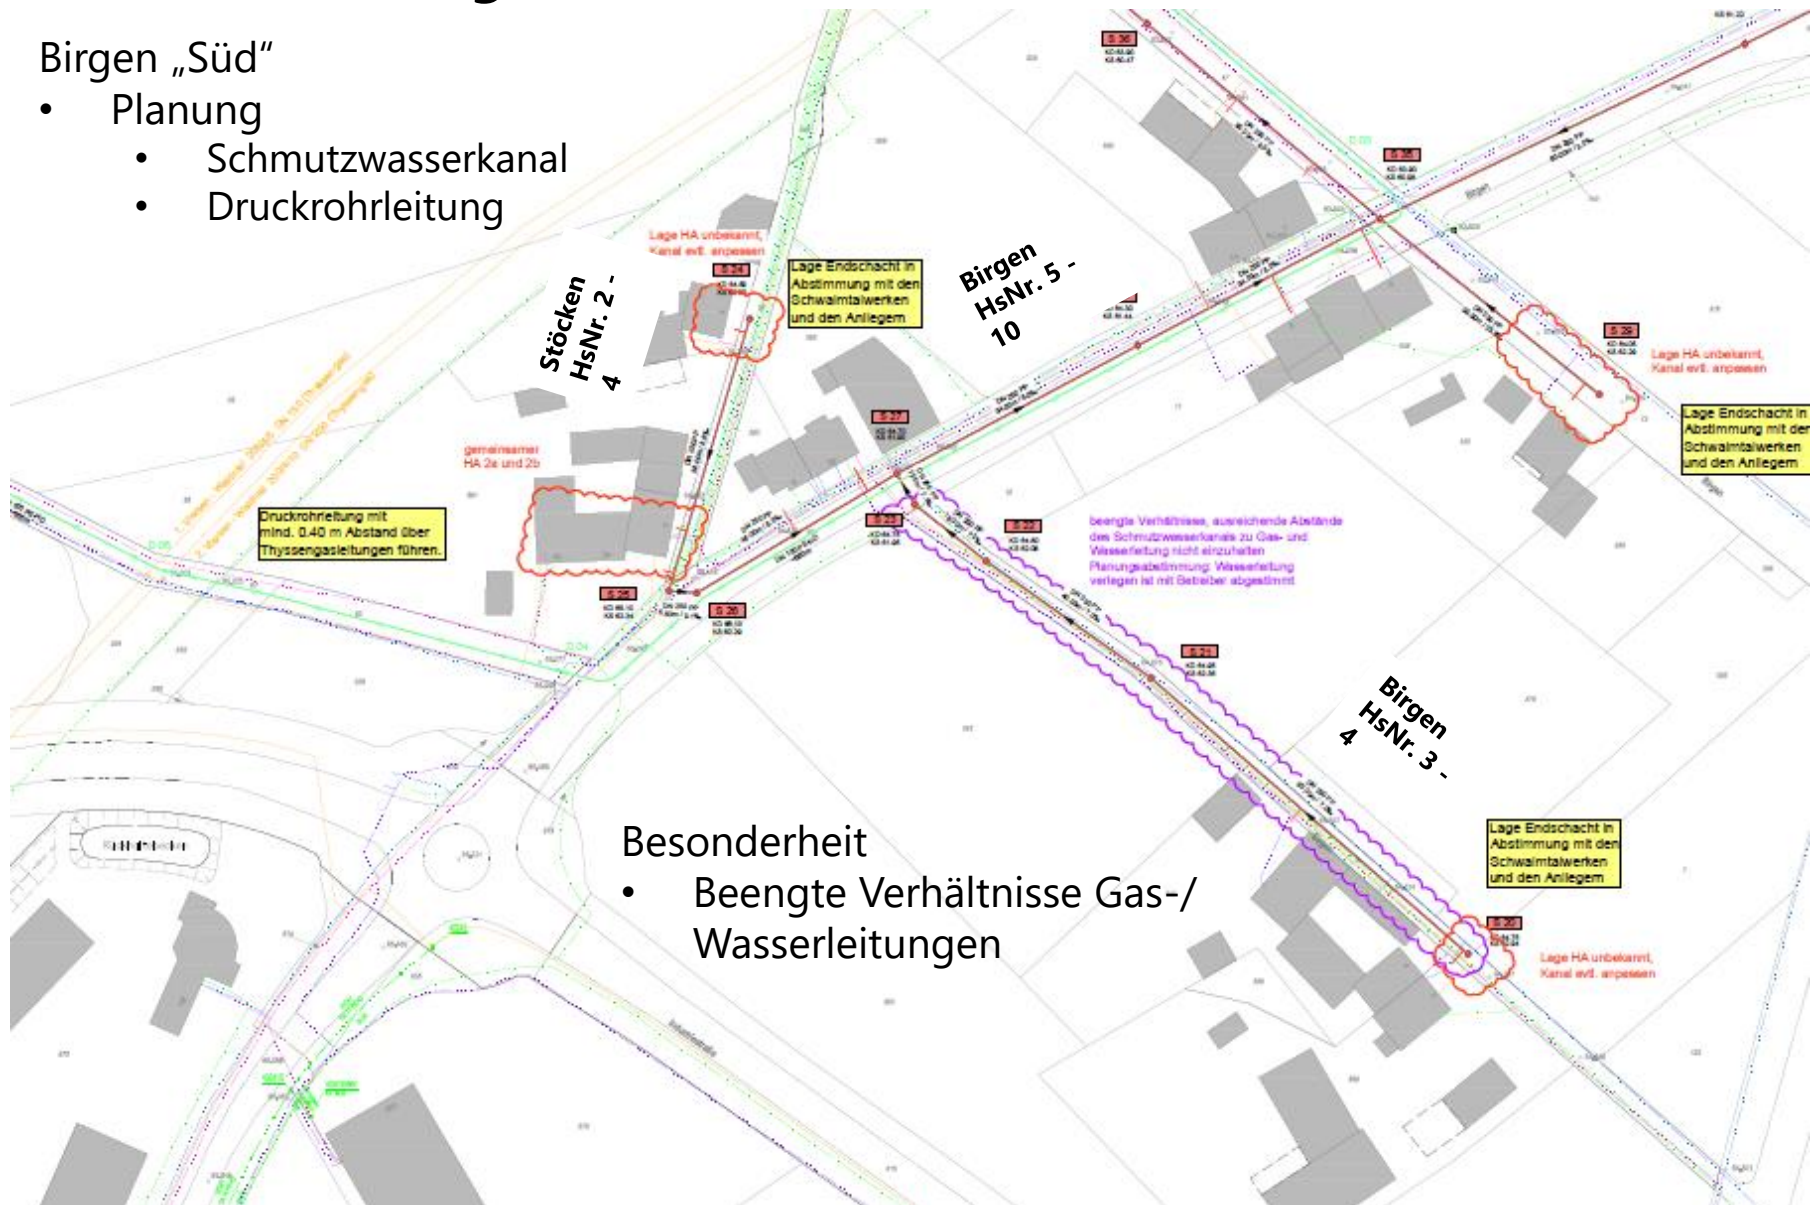


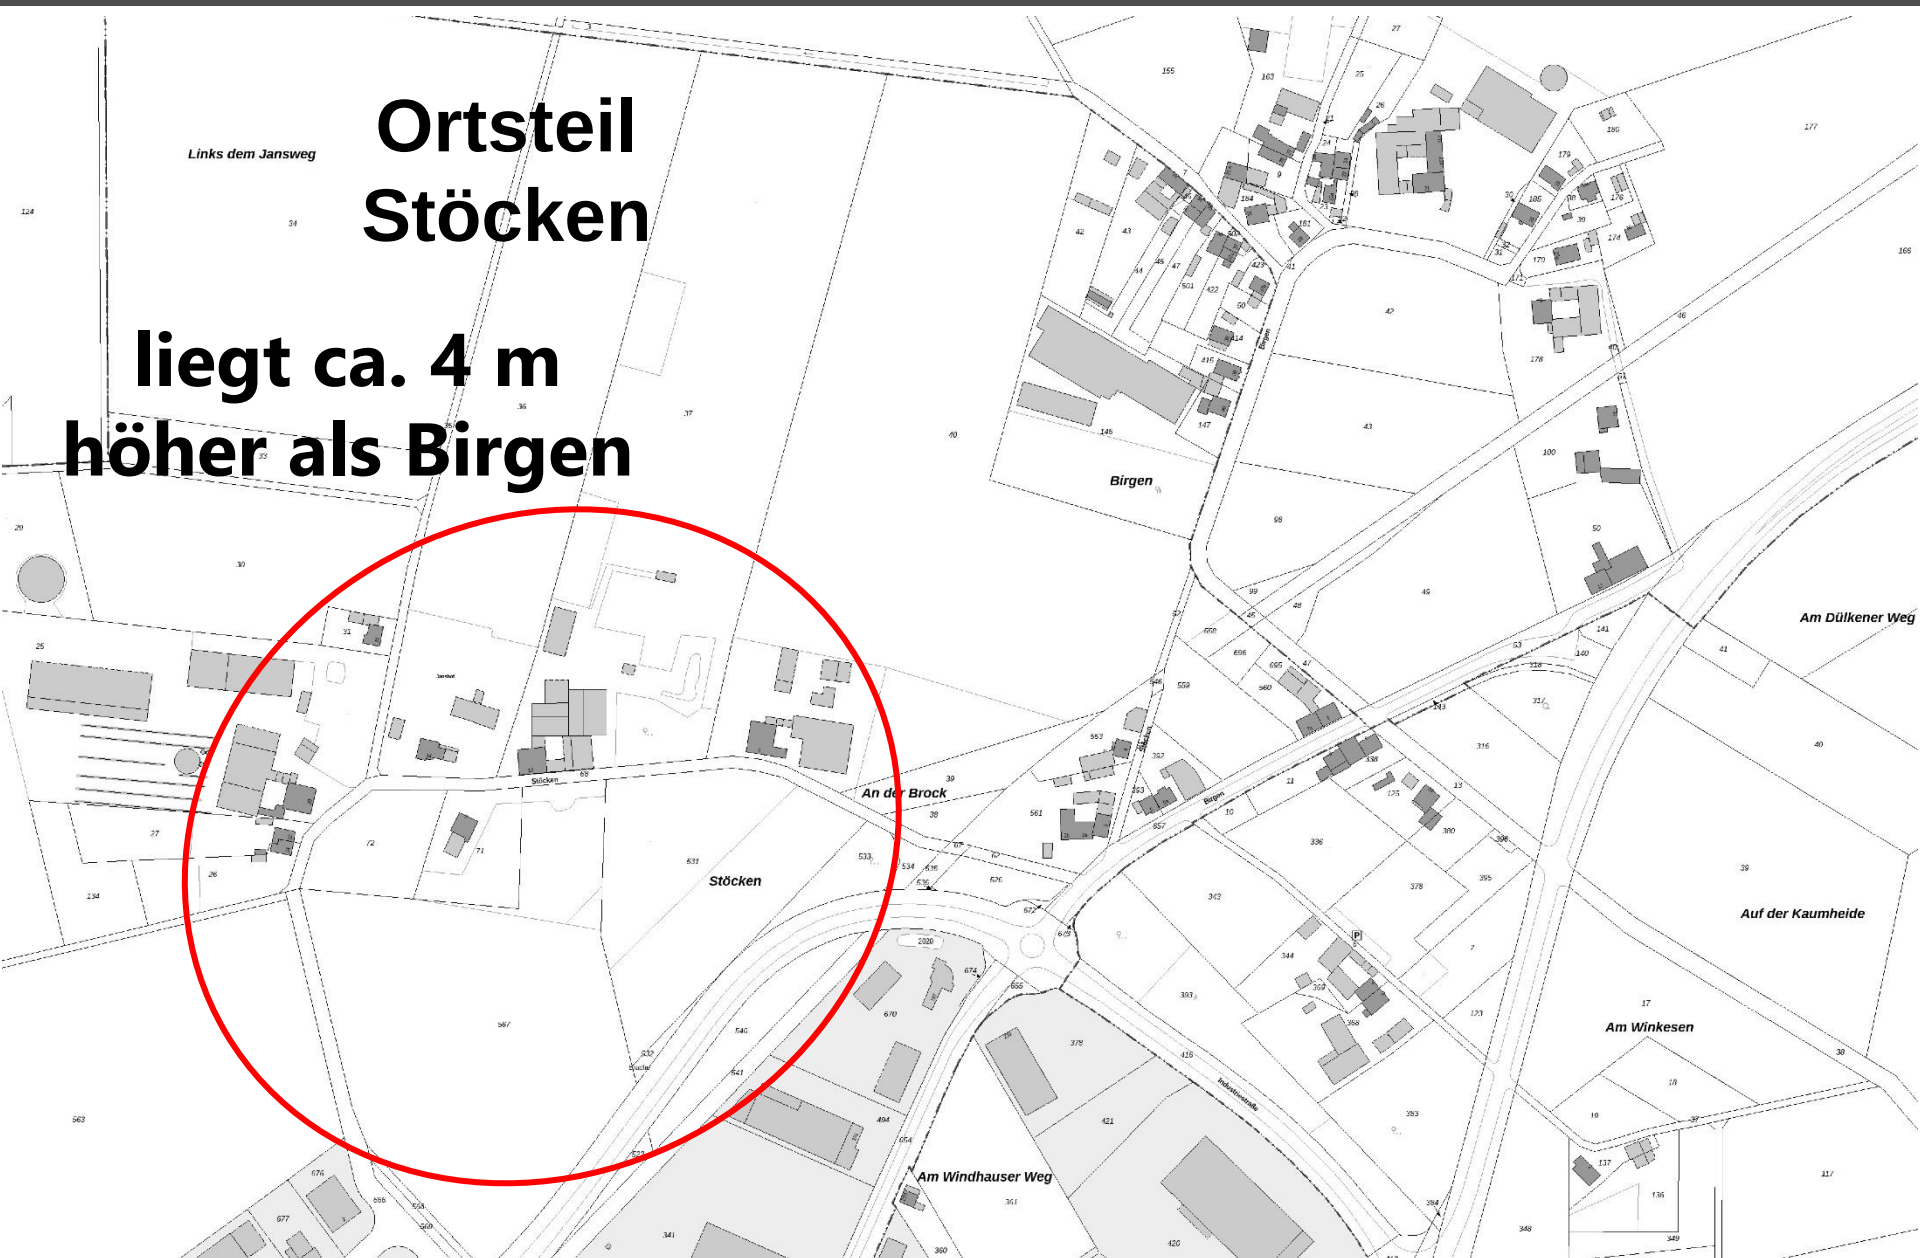

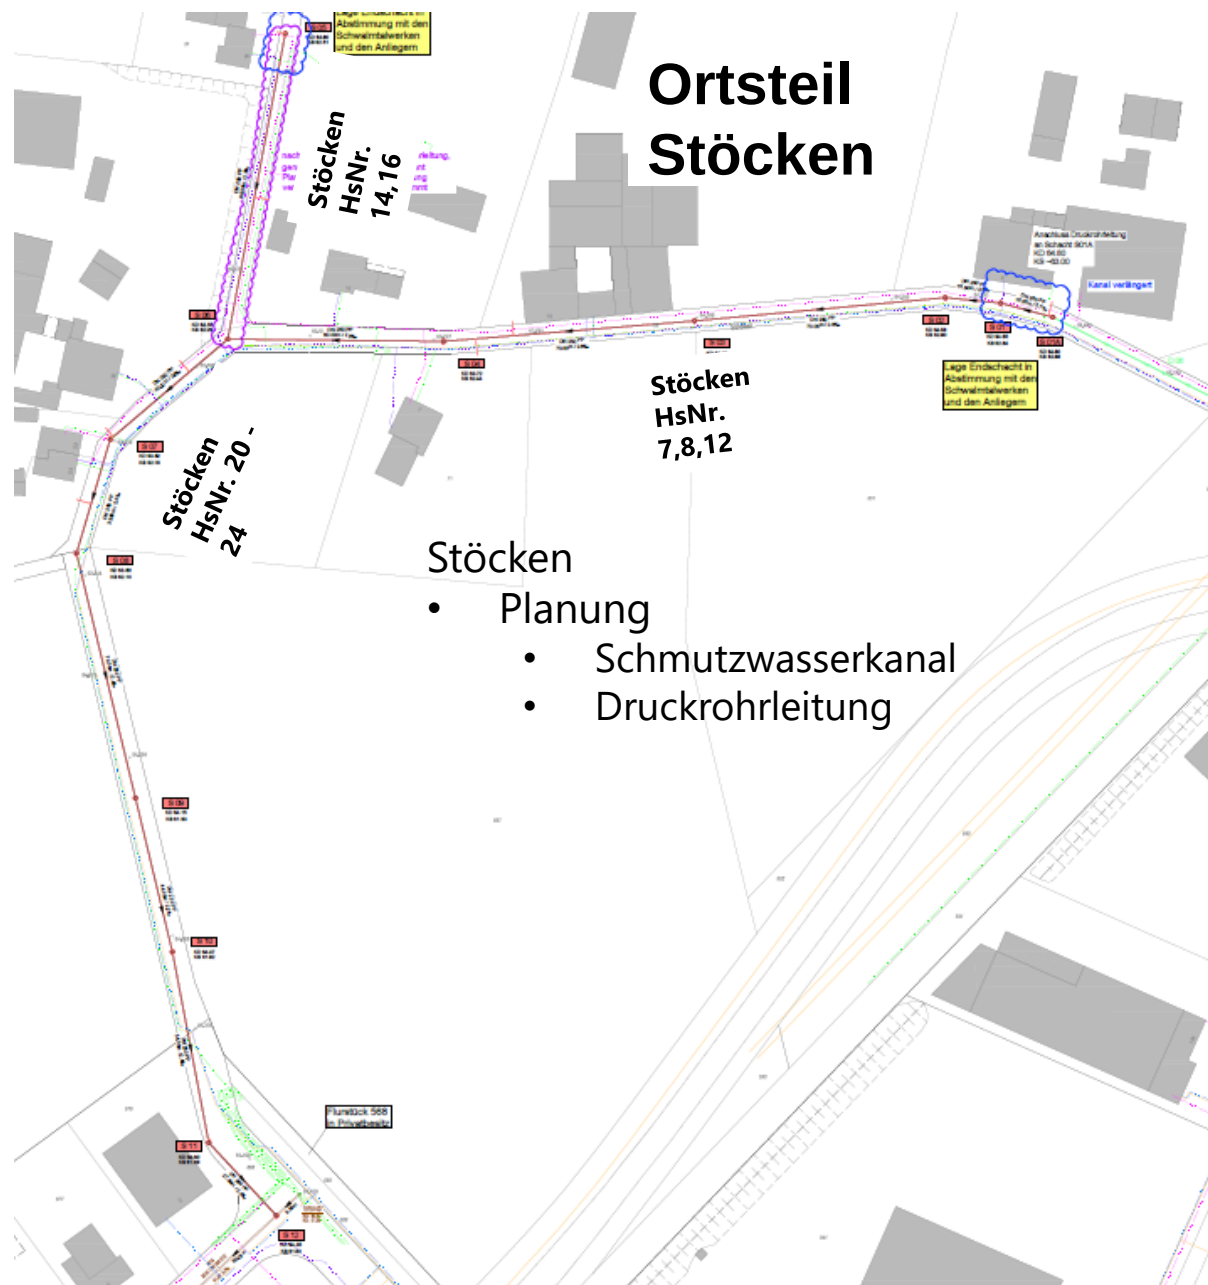


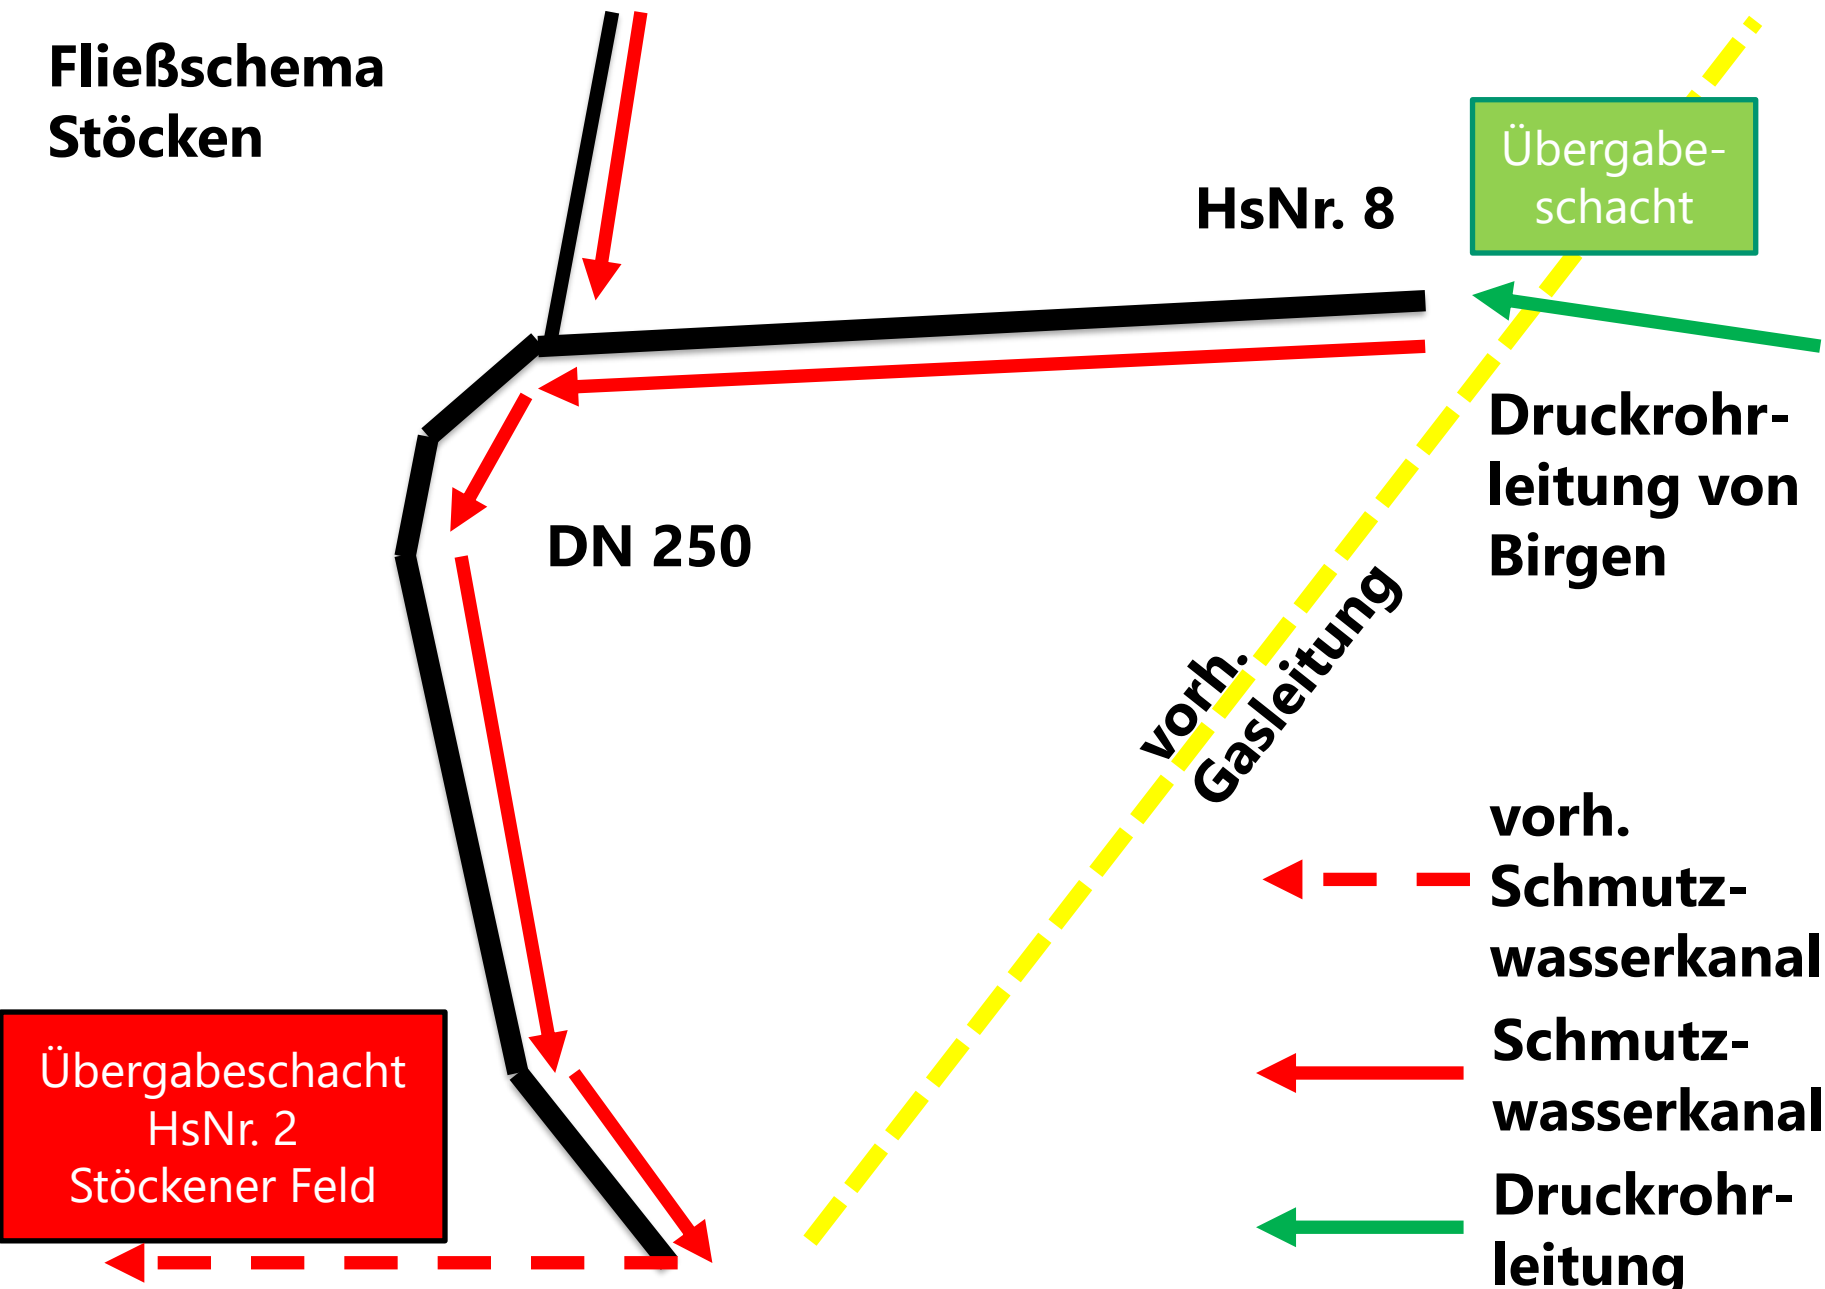

SW-Kanal DN 200	SW-Kanal DN 250	Druckrohrleitung DN 100
125 m	1800 m	650 m

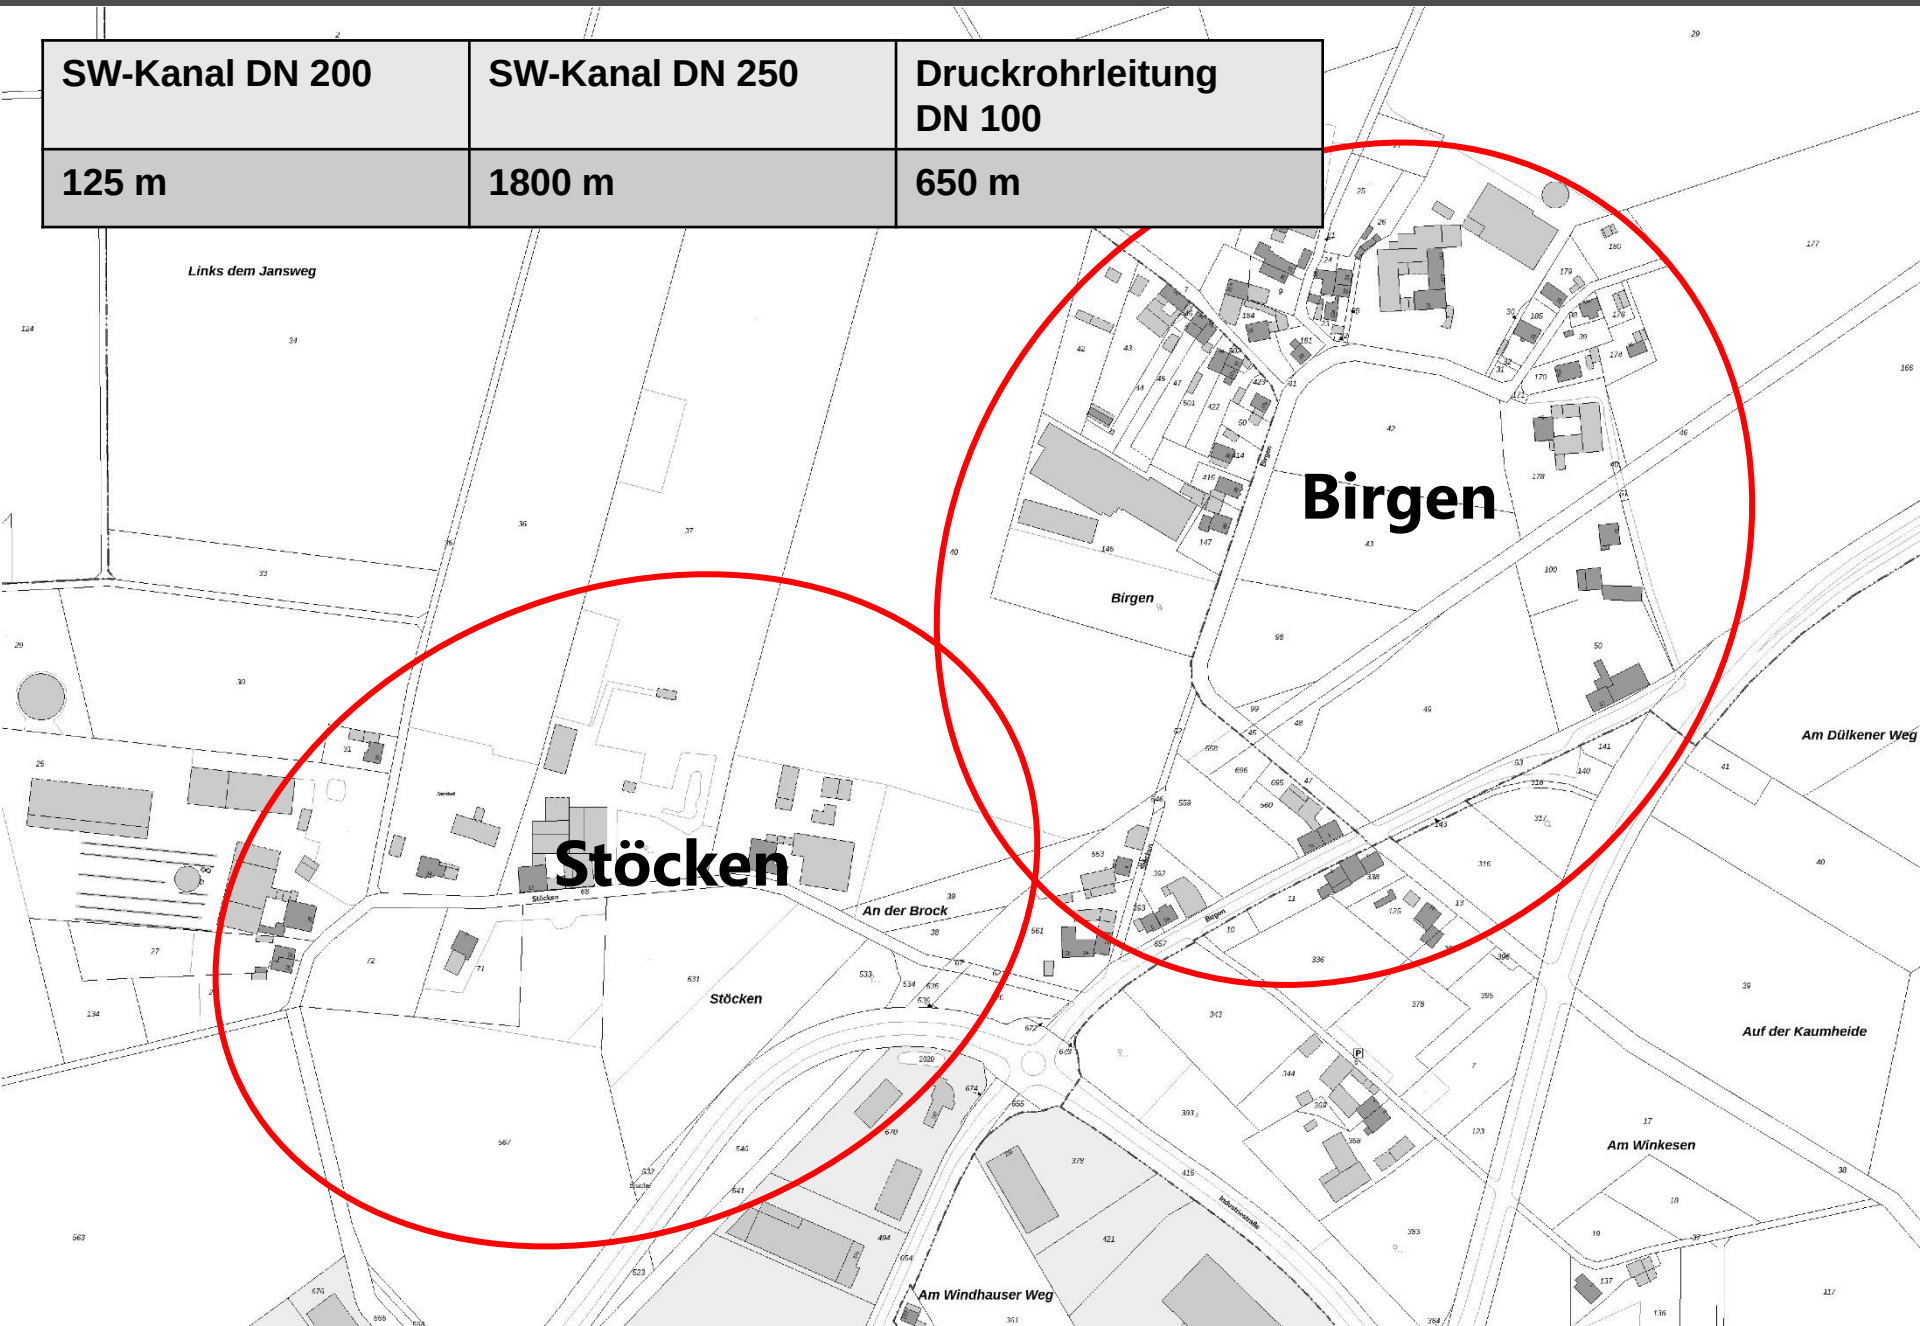

Projektfahrplan

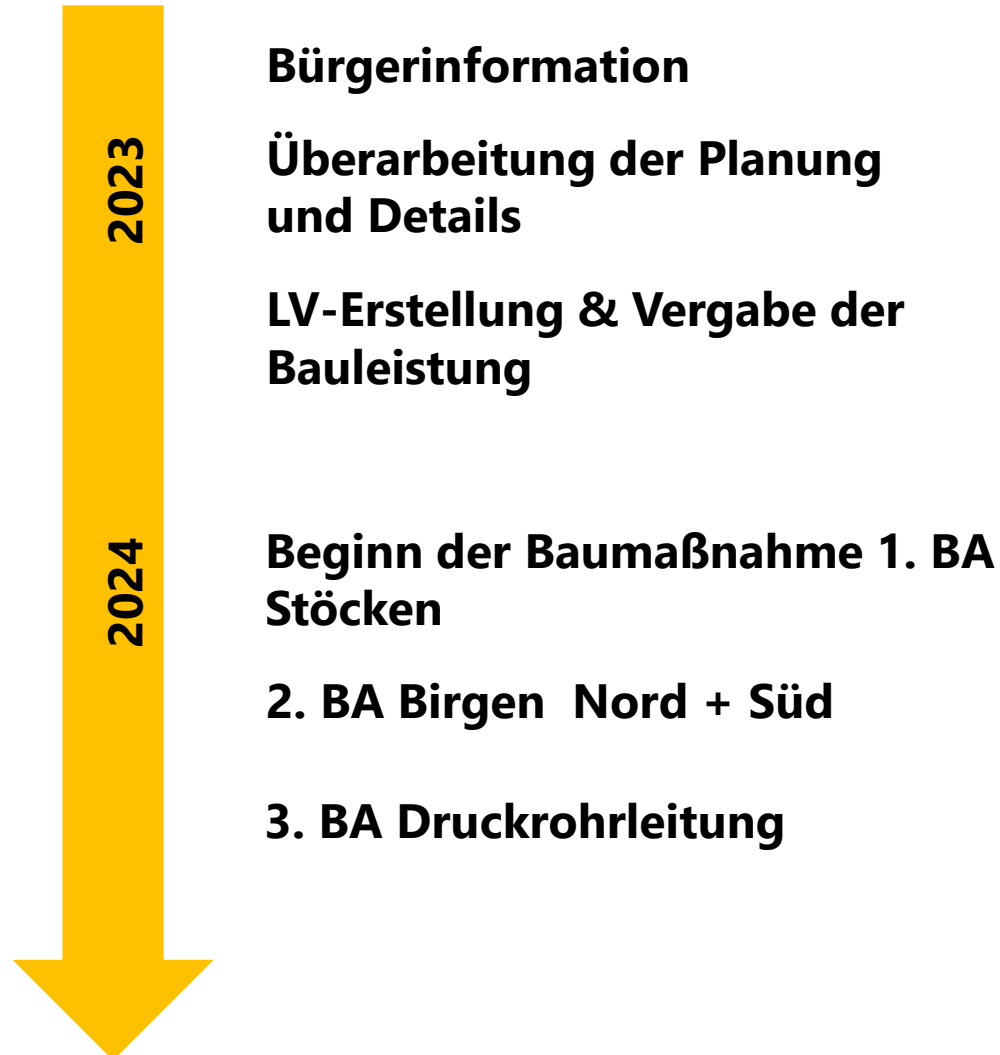

Änderungen vorbehalten

Organisatorisches und Ansprechpartner

- Regelmäßige Anliegerinformation durch die Baufirma
- Hilfestellungen bei Anlieferungsvorgängen und z.B. Müllabfuhr, Heizöl etc.
- Ständige fußläufige Erreichbarkeit der Häuser
- Wenn Garagenzufahrten kurzfristig eingeschränkt sind, wird im Vorfeld informiert



Anstalt des öffentlichen Rechts

Dipl.-Ing. Frank Lüpkes
Haversloh 2
41366 Schwalmthal
Tel.: 02163 / 946 322
frank.luepges@schwalmthalwerke.de



PROJEKT BETREUUNG NIEDERRHEIN

In Kooperation

MWM STÄDTEBAU VERKEHR
GIETEMANN ENTWÄSSERUNG

Dipl.-Ing. Dirk Moßig
Alte Bruchstraße 27
41748 Viersen
Tel.: 0171 20 160 38
d.mossig-extern@plmwm.de



Änderungen vorbehalten

Begrüßung und Einführung

Vorstellung der Planung



Raum für Fragen



Ende ca. 20:30 Uhr